



ROYAUME DE BELGIQUE

IW/JD

MINISTÈRE DES TRAVAUX PUBLICS

Ministère van Openbare Werken

Bestuur van de Stedebouw  
en de Ruimtelijke Ordening  
- brusselse agg. o.meratie -

D. 2273/16A

KONINKRIJK BELGIË

MINISTERIE VAN OPENBARE WERKEN

Ministère des Travaux publics  
Administration de l'Urbanisme  
et de l'Aménagement du Territoire  
- agglomération bruxelloise -

BAUDOUIN, ROI DES BELGES

A tous, présents et à venir, SALUT.

Vu la loi du 29 mars 1962 organique  
de l'aménagement du territoire et de  
l'urbanisme, modifiée par les lois des  
22 avril 1970 et 22 décembre 1970;

Vu l'arrêté royal du 5 décembre 1962  
approuvant le plan particulier d'aménage-  
ment de l'îlot compris entre les rues  
Botanique, du Chemin de Fer, le Boulevard  
Saint-Lazare et le Jardin Botanique de la  
commune de Saint-Josse-ten-Noode;

Vu l'arrêté royal du 25 septembre  
1973 décidant la révision du plan précité;

Vu la délibération du 7 mai 1974 par  
laquelle le conseil communal de Saint-Josse-  
ten-Noode adopte définitivement un plan mo-  
dificatif;

Vu le dossier annexé à cette délibé-  
ration, constatant que les formalités pres-  
crites par l'article 21 de la loi précitée  
ont été remplies;

Vu l'avis de la commission consultati-  
ve pour l'aménagement de l'agglomération  
bruxelloise;

BOUDEWIJN, KONING DER BELGEN

Aan allen die nu zijn en hierna wezen zullen,  
ONZE GROET.

Gelet op de wet van 29 maart 1962  
houdende organisatie van de ruimtelijke  
ordenung en van de stedebouw, gewijzigd  
bij de wetten van 22 april 1970 en  
22 december 1970;

Gelet op het koninklijk besluit van  
5 december 1962 houdende goedkeuring  
van het bijzonder plan van aanleg van  
het blok begrensd door de Kruidtuin-  
straat, de Spoorwegstraat, de Sint-  
Lazaruslaan en de Kruidtuin van de  
gemeente Sint-Joost-ten-Noode;

Gelet op het koninklijk besluit  
van 25 september 1973 waarbij is be-  
sloten dat voornoemd plan dient te  
worden herzien;

Gelet op de beslissing van de ge-  
meenteraad van Sint-Joost-ten-Noode van  
7 mei 1974 waarbij een wijzigingsplan  
definitief is vastgesteld;

Gelet op het bij die beslissing  
behorende dossier blijkens hetwelk de  
bij artikel 21 van voornoemde wet voor-  
geschreven formaliteiten vervuld zijn;

Gelet op het advies van de commis-  
sie van advies voor de ruimtelijke or-  
dening van de agglomeratie Brussel;

Vu l'avis du Conseil de l'agglomération bruxelloise;

Sur la proposition de Notre Ministre des Affaires bruxelloises,

NOUS AVONS ARRÊTÉ ET ARRÊTONS :

Article 1er. Est approuvé le plan ci-annexé, modifiant le plan particulier d'aménagement de l'ilot compris entre les rues Botanique, du Chemin de Fer, le Boulevard Saint-Lazare et le Jardin Botanique de la commune de Saint-Josse-ten-Noode approuvé par arrêté royal du 5 décembre 1962.

Art. 2. Notre Ministre des Affaires bruxelloises est chargé de l'exécution du présent arrêté.

Donné à Bruxelles, le 17 octobre 1974

Gelijt op het advies van de Brusselse agglomeratieraad;

Op de voordracht van Onze Minister van Brusselse Aangelegenheden,

HEBBEN WIJ BEGLOTEEN EN BESLUITEN WIJ :

Artikel 1. Goedgekeurd wordt het hierbij behorende plan tot wijziging van het bij koninklijk besluit van 5 december 1962 goedgekeurd bijzonder plan van aanleg van het blok begrensd door de Kruidtuinstraat, de Spoorwegstraat, de Sint-Lazaruslaan en de Kruidtuin van de gemeente Sint-Joost-ten-Noode.

Art. 2. Onze Minister van Brusselse Aangelegenheden is belast met de uitvoering van dit besluit.

Gegeven te Brussel, le 17 oktober 1974

Baudouin

Par le Roi :  
Le Ministre des Affaires bruxelloises,

Van Koningaweg :  
De Minister van Brusselse Aangelegenheden,

1/  
9/  
Flanden Boeynaert

A6A

**COMMUNE  
DE  
SAINT-JOSSE-TEN-NODE**

**GEMEENTE  
SINT-JOOST-TEN-NODE**

Plan particulier d'aménagement revisant le plan particulier d'aménagement de l'ilot délimité par la rue Botanique, la rue du Chemin de Fer, le Boulevard Saint-Lazare et le Jardin Botanique.

Bijzonder plan van aanleg tot herziening van het bijzonder plan van aanleg van het blok begrensd door de Kruidtuinstraat, de Spoorwegstraat, de Sint-Lazaruslaan en de Kruidtuin.

**PLAN DE DESTINATION  
et de Prescriptions  
Urbanistiques.**

**BESTEMMINGSPLAN  
met Stedebouwkundige  
Voorschriften.**

DOSSIER N° 79A	PLAN N°	DOSSIER N° 79A	PLAN N°
ECHELLE: <b>1/500</b>	LE 11-12-1973.	SCHAAL: <b>1/500.</b>	DE 11-12-1973.

Dressé par  
Opposté par MICHEL GOSET, géomètre-urbaniste, avenue des Hannetons, 26 Watermael.  
Landmeter stedebouwkundige, Meikeverslaan 26 Watermael.  
Présenté par  
Voorgesteld door A. MARCHAL, chef du service des travaux publics.  
Dienstchef der openbare werken.

## R E S C R I P T I O N S \_ U R B A N I S T I Q U E S

### Zone de bâtisse.

Affectation: La zone de bâtisse est affectée à la construction d'un immeuble d'appartements et bureaux ou de bureaux.

La construction comporte obligatoirement l'établissement de parkings souterrains d'une superficie totale brute de 9.616 m<sup>2</sup> permettant d'abriter au minimum une voiture automobile par 100 mètres carrés de construction utile de bureaux ou par appartement.

Ces parkings sont recouverts d'une couche de terre permettant les plantations.

Matériaux: Pierre et menuiseries métalliques pour toutes les façades.  
Soubassement en pierre bleue ou granit.

Gabarit: L'immeuble a une hauteur de 60 mètres minimum et 60,67 mètres maxi au-dessus du niveau 0,00. Le niveau 0,00 est égal au repère GN 2 du nivellement du pays cote 47,540, établi sur la façade de l'immeuble du Botanique près de l'angle de la rue Royale.

La superficie brute totale des planchers est de 25.000 mètres carrés. Toutes les superstructures sont groupées dans un étage dit "technique" dont la hauteur est de l'ordre de 4 m. et qui ne peut recevoir aucune autre affectation. Cet étage peut être prévu au-dessus de la cote de nivellement 108,21.

Les rampes d'accès au parking ne peuvent avoir une pente de plus de 4% sur une distance de 5 m à partir de l'alignement.

Chauffage: Le mode de chauffage ne peut utiliser que le gaz naturel, à l'exclusion de tout autre combustible.

### Zone de cours et jardins.

La zone de cours et jardins est réservée exclusivement aux plantations décoratives et aux chemins d'accès.

### Parc public.

Affectation: Plantations et aménagement d'agrément.

Aménagement et matériaux: Les remblais sur la dalle des parkings souterrains sont réalisés sur une hauteur de 1,20 m minimum. Sur ces remblais, le sol est réalisé au moyen de terre arable sur une épaisseur minimum de 0,25 m. Les chemins sont réalisés en 3 m de largeur, par empierrement, recouverts de dolomies et sont pourvus de bordures en éléments de béton vibré.

Le mur de clôture a les mêmes caractéristiques et dimensions que celles du mur existant boulevard Saint-Lazare.

Les bancs sont exécutés suivant le modèle des Services du Plan vert.

Les luminaires ont les mêmes caractéristiques et dimensions que ceux déjà installés dans le Jardin Botanique.

Les plantations d'arbres à haute tige, arbustes et plantes diverses sont telles que spécifiées par les Services du Plan vert. Il est prévu environ 3.000 arbres et arbrisseaux et 4.000 plantes vivaces et rosiers.

## E D E B O U W K U N D I G E - V O O R S C H R I F T E N



### bouwzone.

Bestemming: Be bouwzone is bestemd voor het bouwen van een appartement-


## Legende - Verklaring

	Limite du plan particulier. Grens van het bijzonder plan.
	Alignement Rooilijn.
	Alignement suivant Arrête Royal du 5-12-62 Rooilijn volgens Koninklijk Besluit van 5-12-62.
	Alignement existant. Bestaande rooilijn.
	Front de bâtière obligatoire. Verplichte bouwlijn.
	Zone de bâtière Bouwzone.
	Cours et jardins. (Accès parking et passage pompiers) Koer en hoveningen (Toegang parking en doorgang brandweer)
	Parc public Openbaar park.
	Voorie Wegenris.
	Zone de recul. Zone van achteruitbouw.
	Tiefonds déjà accordé. Ondergrond reeds toegestaan
	Parcelle de liaison. Verbundpareel.


Approuvé par A.R. du 17.10.1974.

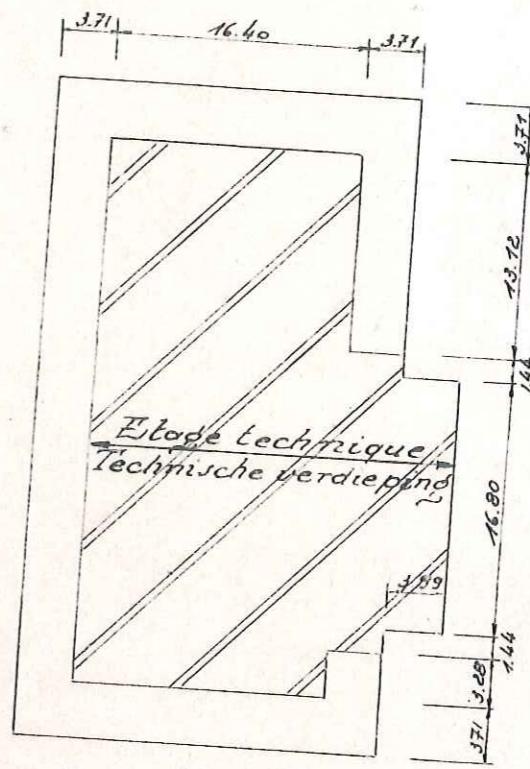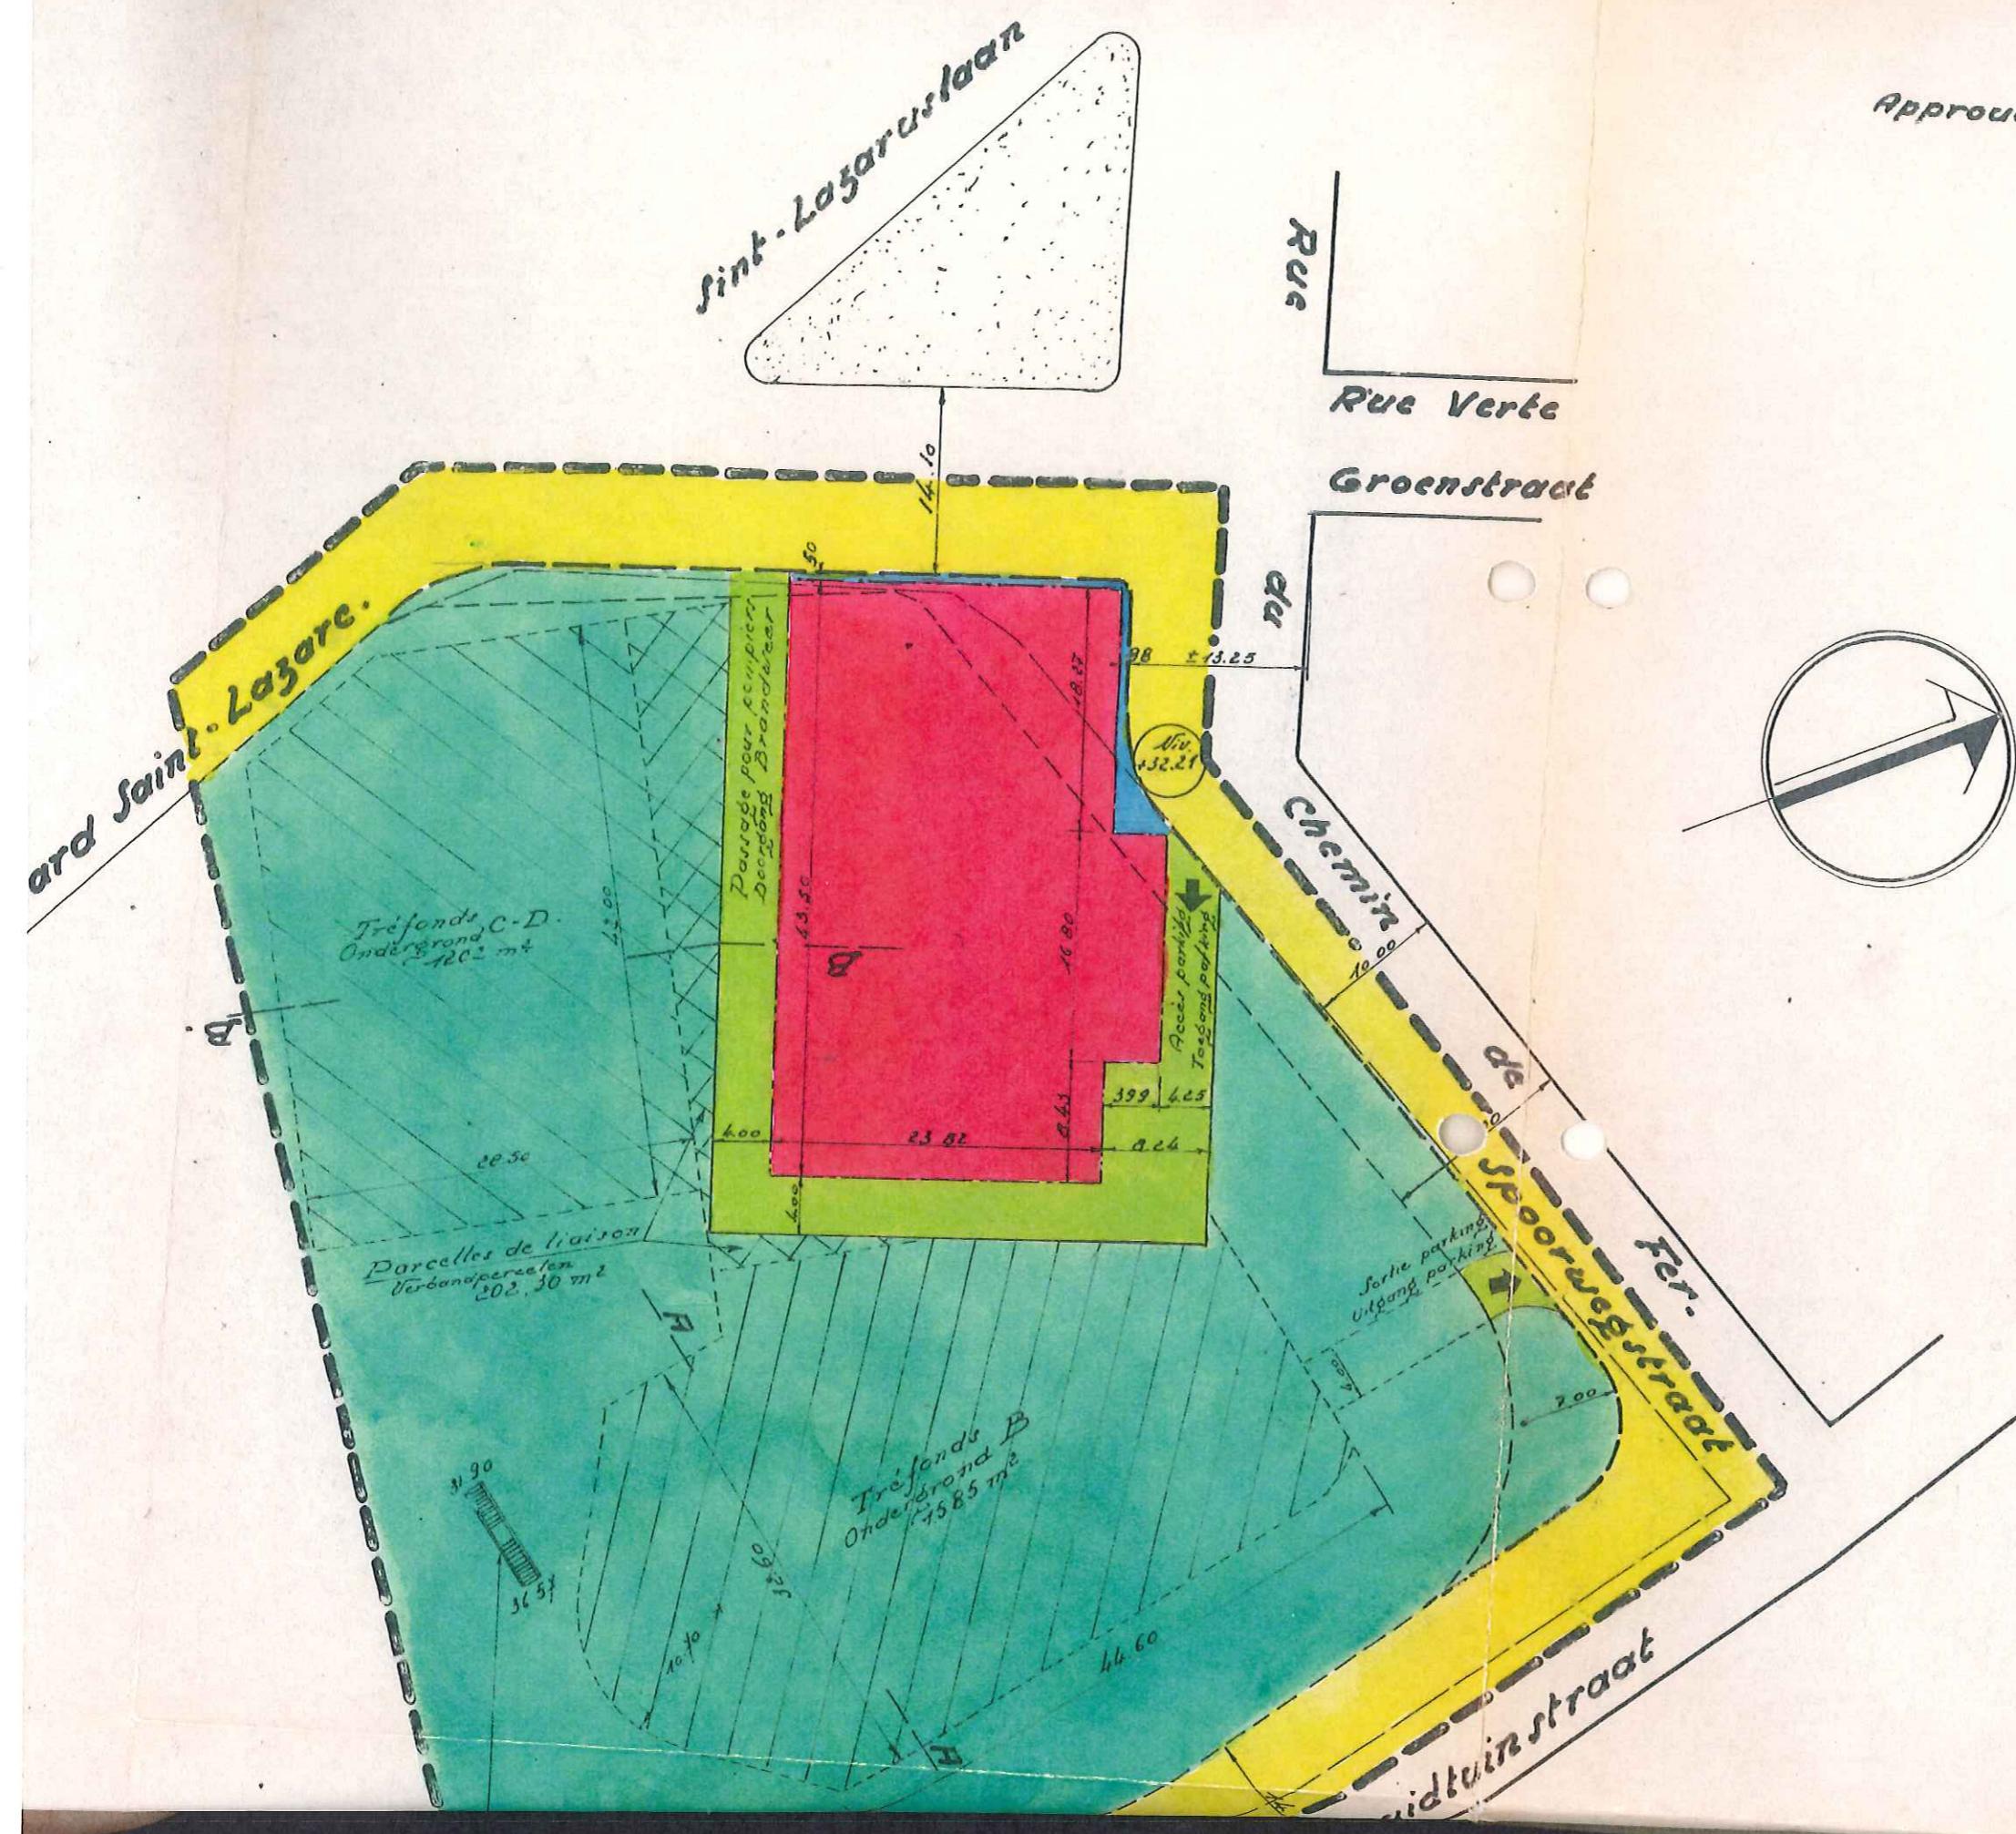

KRUIDTUIN

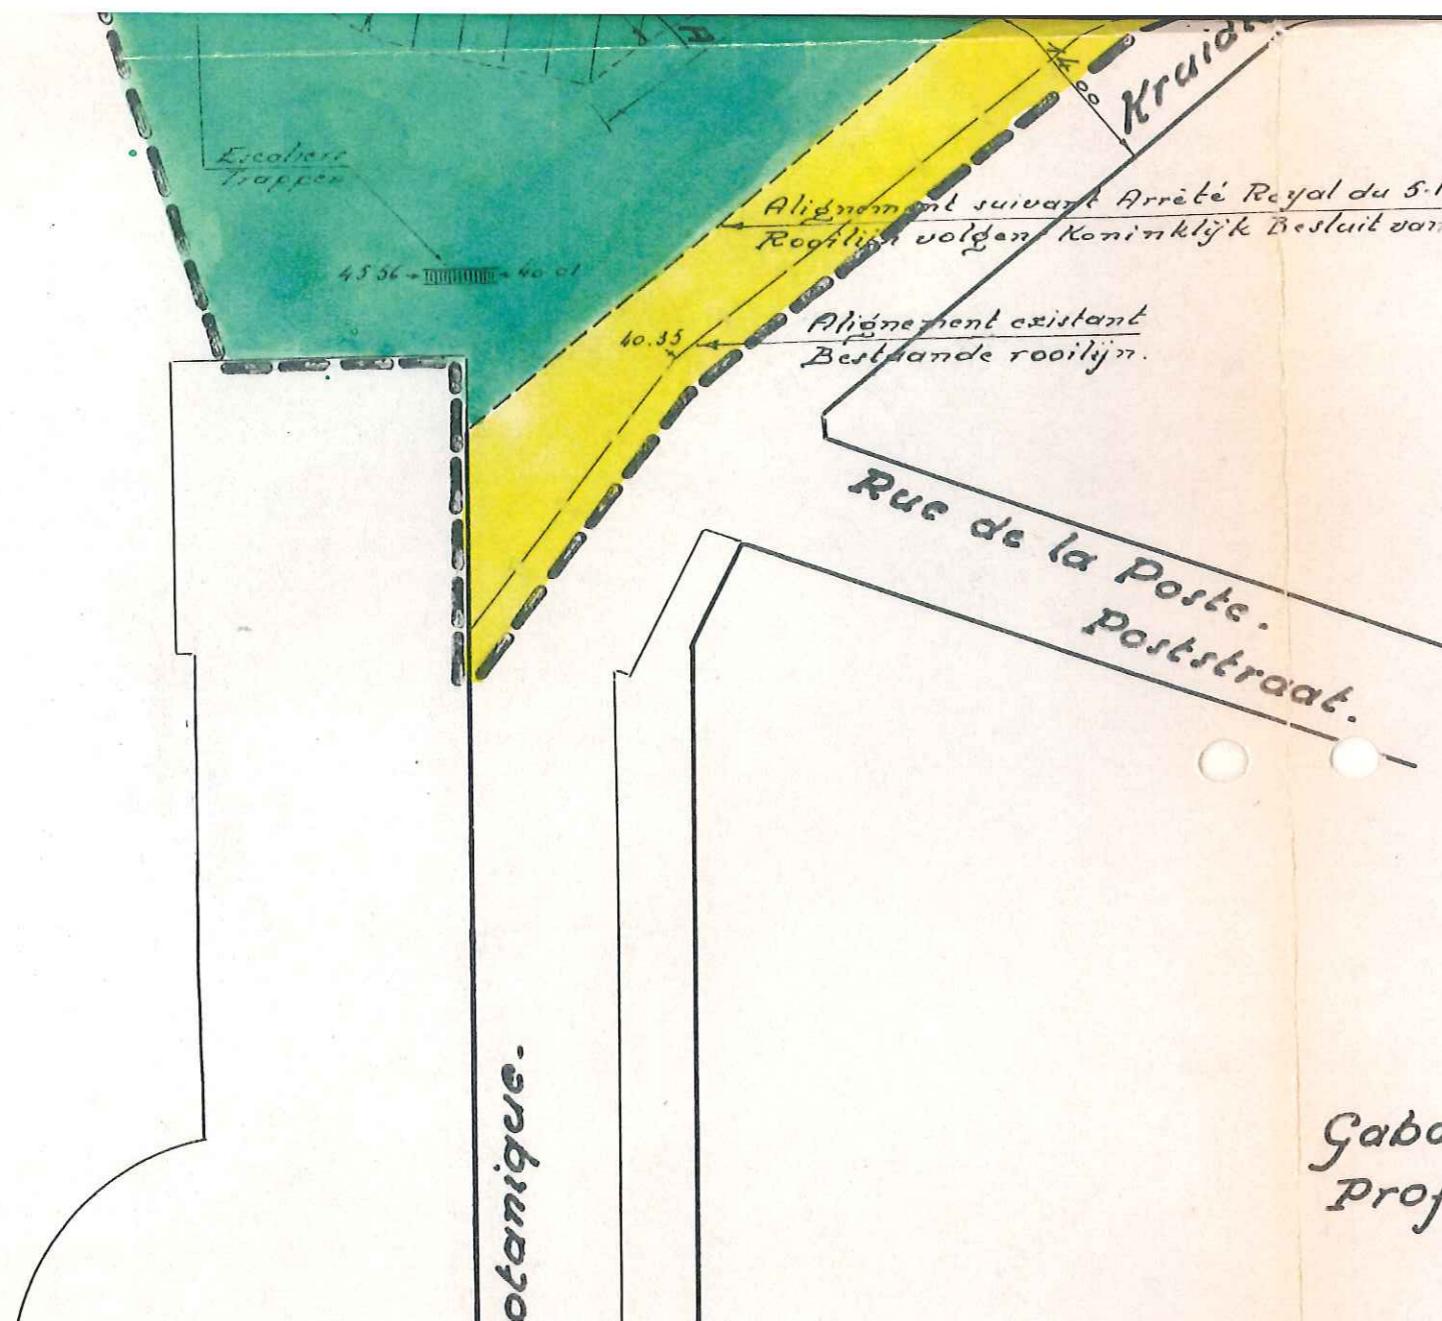

BOTANIQUE

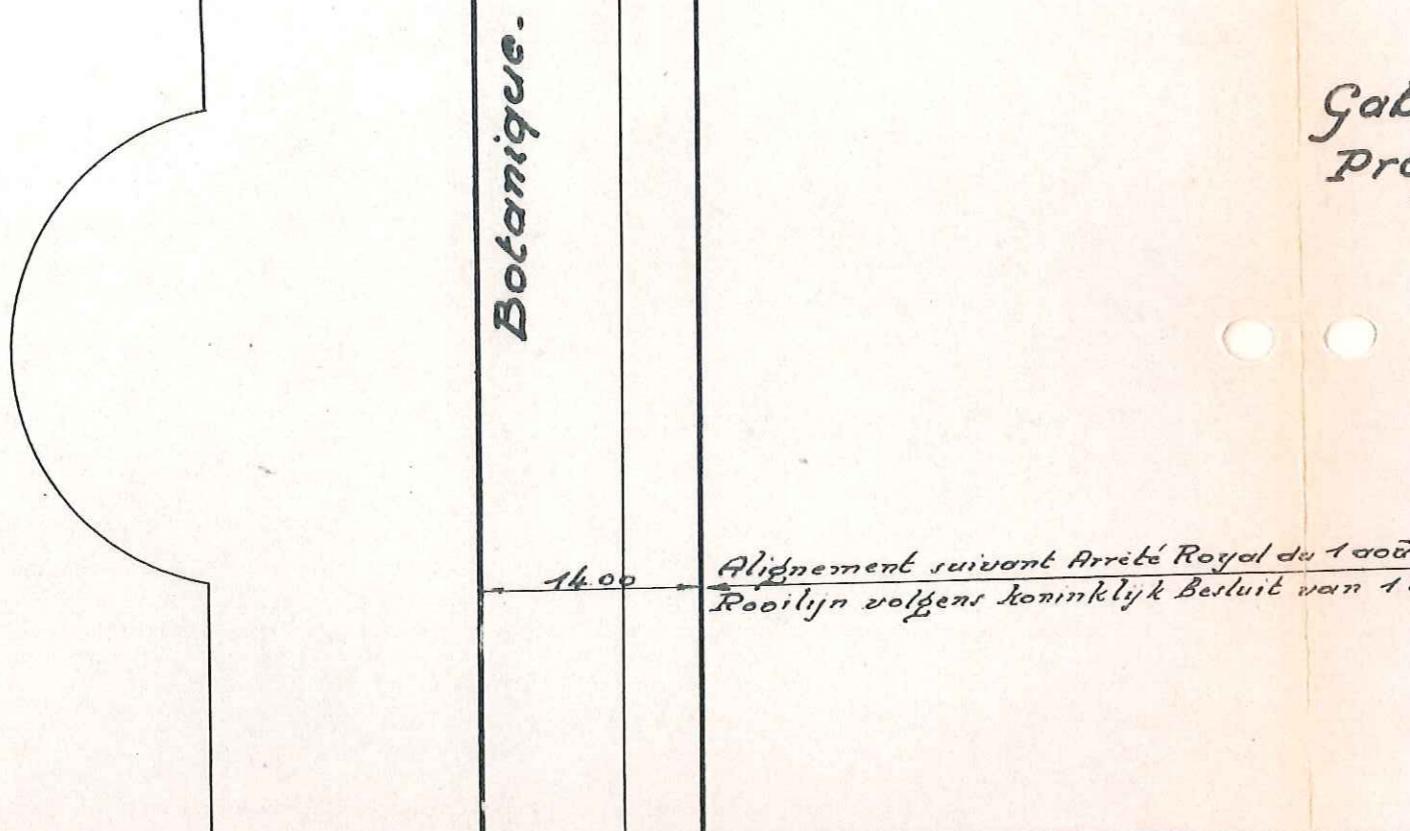



JARDIN

Rue

Botanique

Rue Musin  
Musinstraat.

Gabarit  
profiel

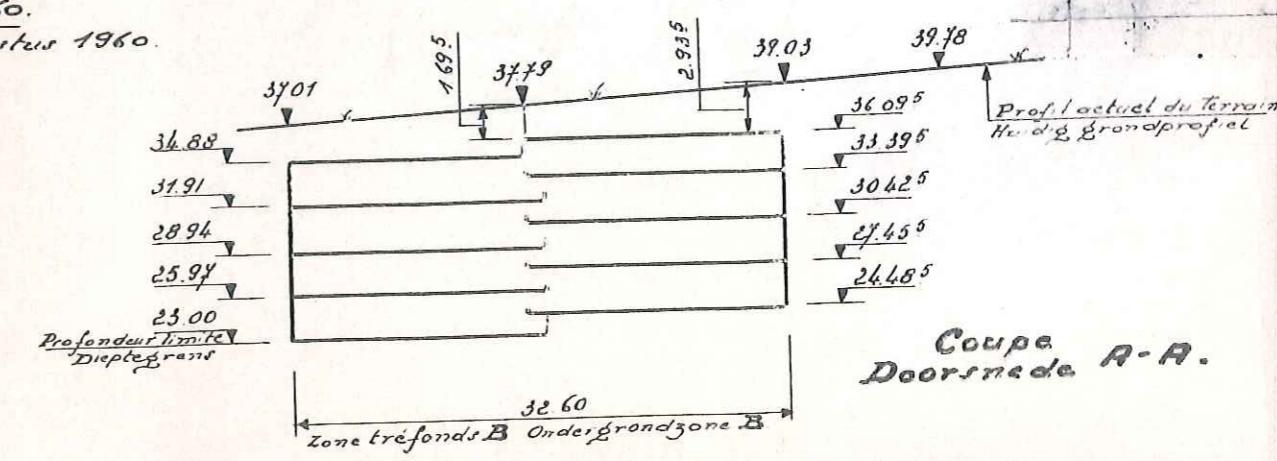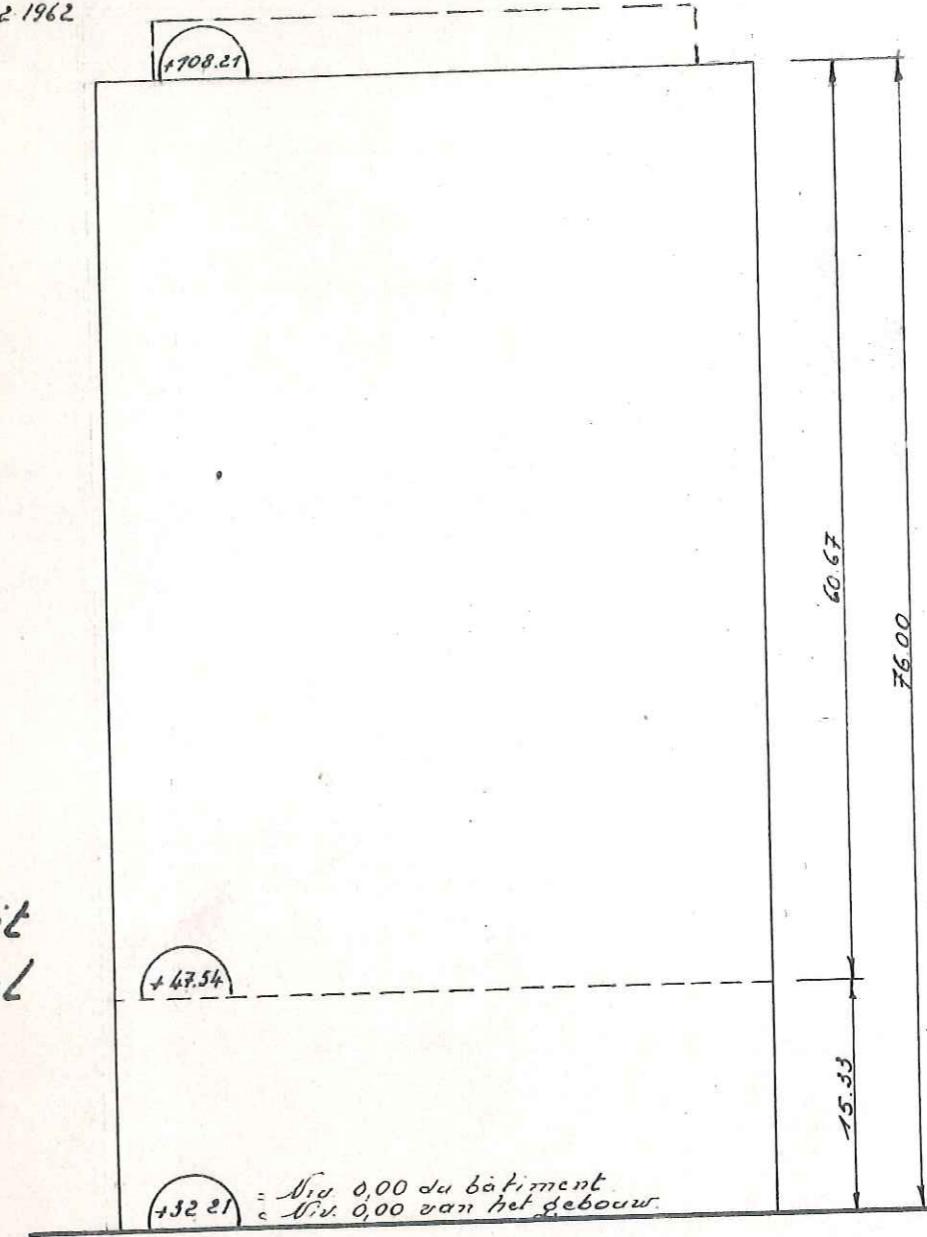

Superficie totale brute affectée aux parkindt souterrains  
Totale bruto oppervlakte bestemd voor ondergrondse stallingsoplaatsen  
Tiefonds B - Ondergrond B : 6.580 m<sup>2</sup>  
Tiefonds C-D - Ondergrond C-D : 3.036 " 9.616 m<sup>2</sup>

Coupe

ARRESTATIE

BOTANIQUE

JARDIN

Botanique.

Rue

+4754

Koningsstraat

Rue

Royale.

Alignement suivant Arrêté Royal du 1 août 1960.  
Rooilijn volgens koninklijk Besluit van 1 augustus 1960.


Rue Musin

Musinstraat.

Gabarit  
Profiel

+4754

+32.21 = Niv. 0,00 du bâtiment.  
+32.21 = Niv. 0,00 van het gebouw.

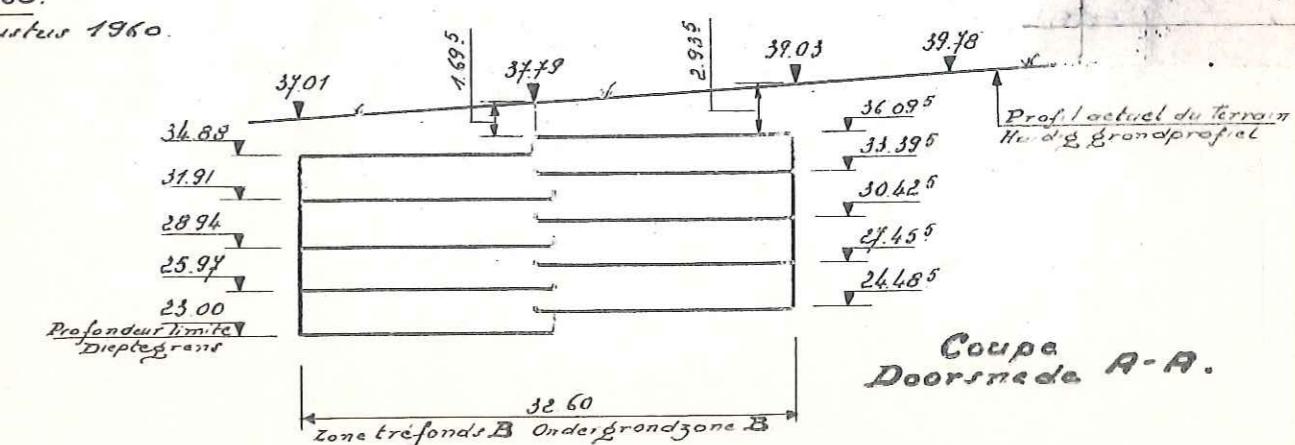

Superficie totale brute affectée aux parkings souterrains  
Totale bruto oppervlakte bestemd voor ondergrondse stallingsoforten  
Tréfonds B. Ondergrond B : 6.580 m<sup>2</sup>  
Tréfonds C-D. Ondergrond C-D : 3.036 " 9.616 m<sup>2</sup>

Coupe  
Doorsnede B-B.

